




MEWATEC BUSINESS PARK

Exposé für Großbüro R118-R121 | 83,44 m² | SF

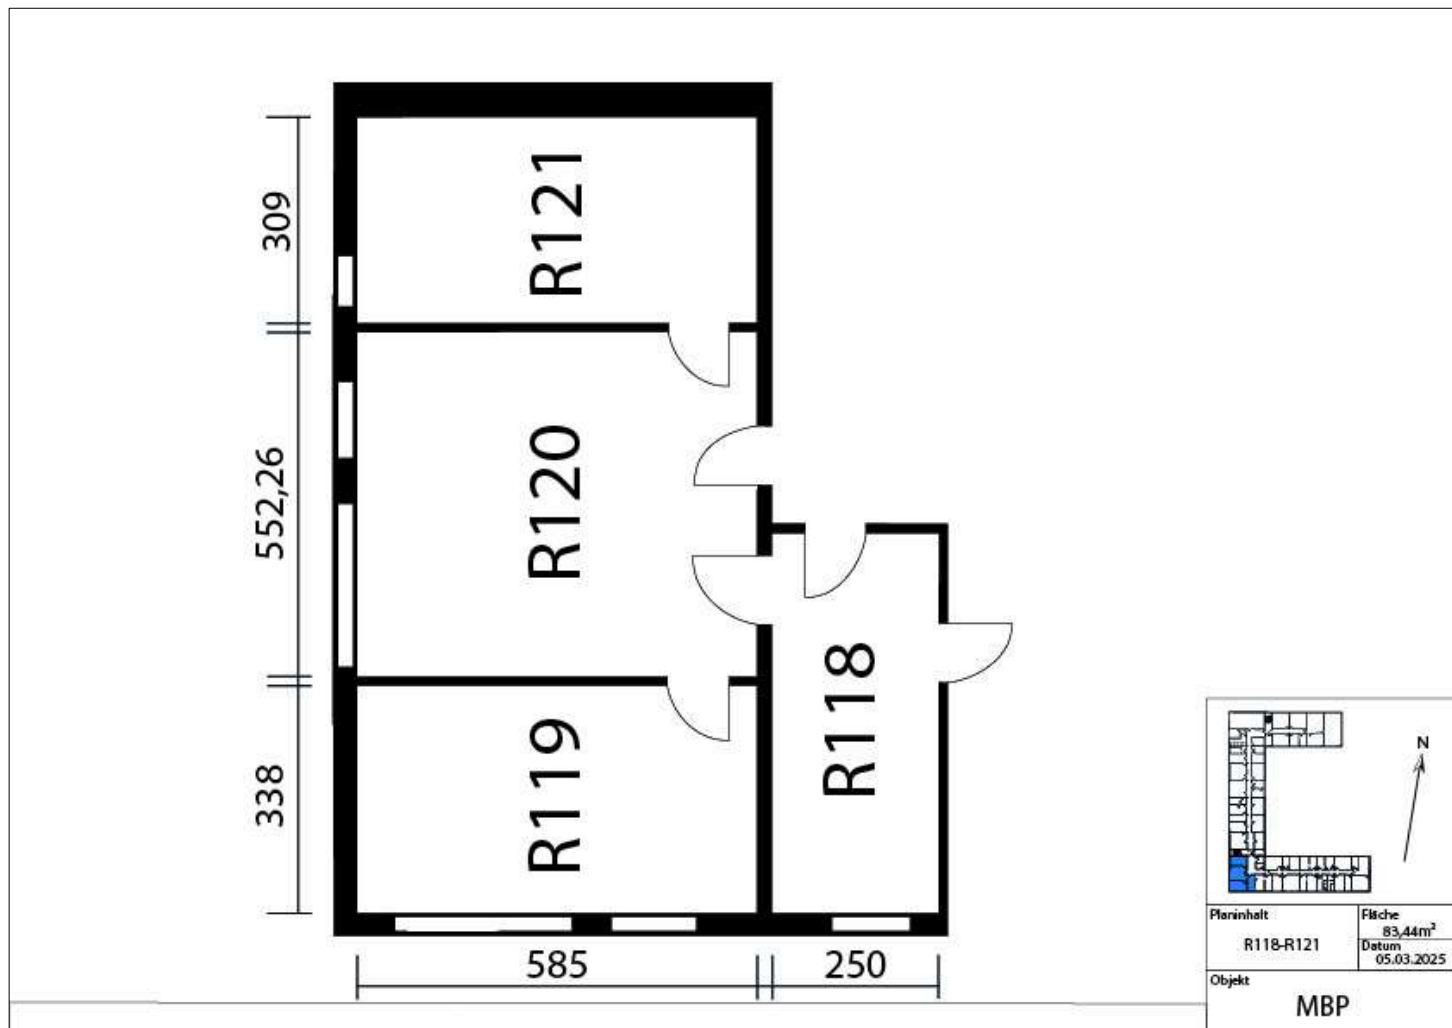

Daten

Größe: 83,44 m²

Internetanschluss vorhanden

Heizung vorhanden

Strom vorhanden

Kosten /m²

Miete:

15,90€ /m²

zzgl. 19,00% MwSt.

Heizkosten:

1,60€ /m²

zzgl. 19,00% MwSt.

Nebenkosten:

2,60€ /m²

zzgl. 19,00% MwSt.

Kosten

Miete (nettokalt):

1326,70€

zzgl. Betriebskosten

Betriebskosten

216,94€

Nebenkosten 2,60€ /m²

133,50€

Heizkosten 1,60€ /m²

Miete (nettowarm)

1677,14€

zzgl. 19,00% MwSt.

Miete (bruttowarm)

1995,80€

inkl. 19,00% MwSt.

Kautions

3x Miete (nettokalt):

3980,09€

Parkplatz

25€ / Parkplatz

zzgl. 19,00% MwSt.